



NUOVO COEMME PER
CENTRO DI COTTURA

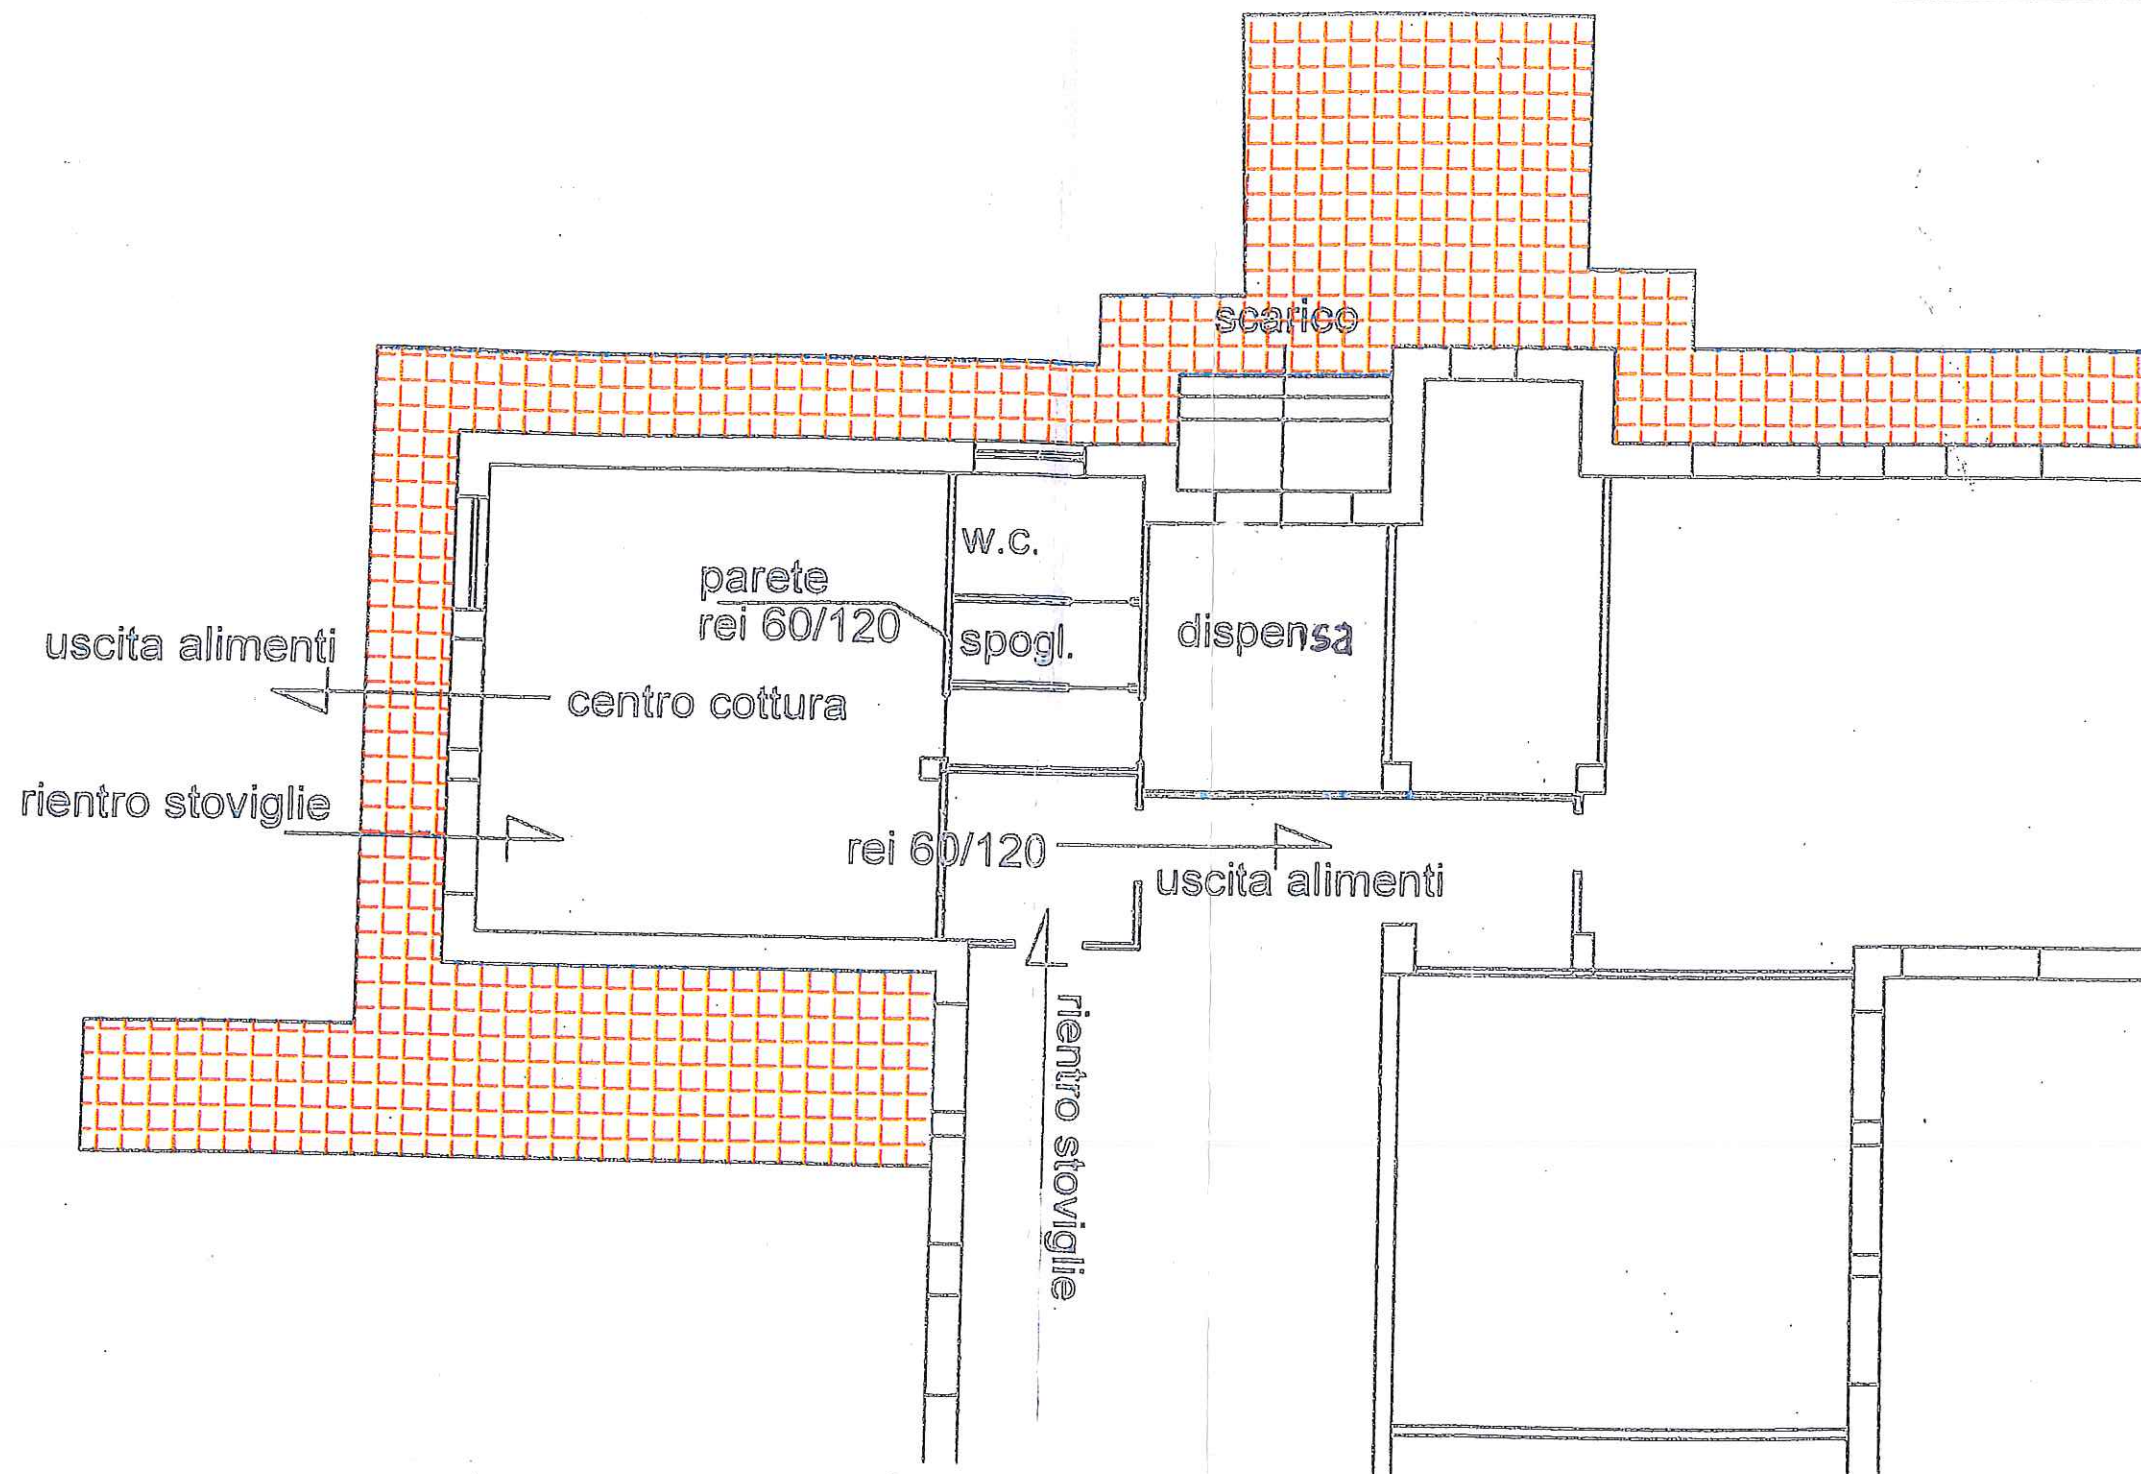

Edificio B

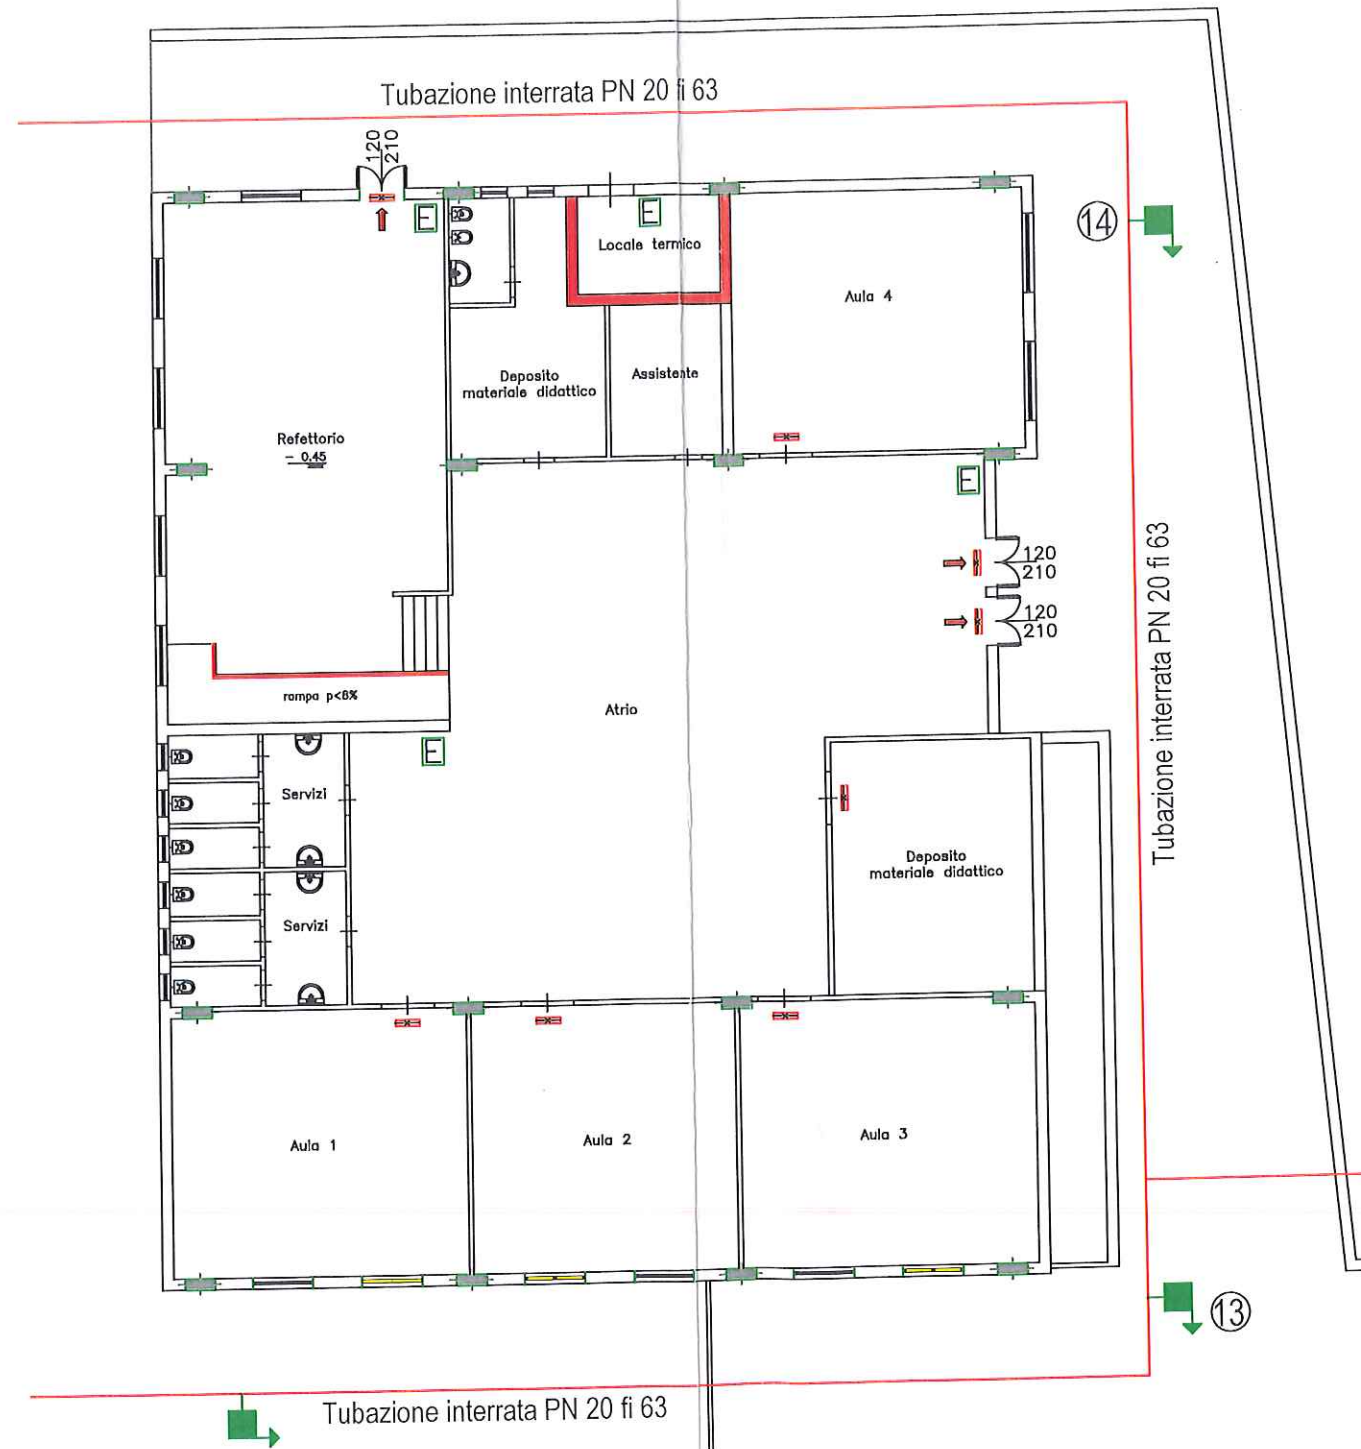

S. 200

